


COMUNE DI BRUINO
PIANO REGOLATORE GENERALE COMUNALE

VARIANTE PARZIALE N.9 AL PRGC

Art. 17, 5° comma della L.R. 56/77 s.m.i.

PROGETTO DEFINITIVO

Approvato con D.c.c.n. del

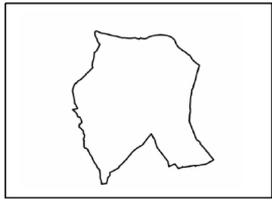

TITOLO ELABORATO	NUMERO ELABORATO
PLANIMETRIA DI PROGETTO	Tav.2
Intero territorio comunale	
base cartografica: Catasto	Scala: 1:5.000

PROGETTISTA DELLA VARIANTE
arch. Enrico BONIFETTO




SINDACO
Andrea APPIANO

RESPONSABILE DEL PROCEDIMENTO PRGC
Arch. Giancarlo BOLOGNESI

SEGRETARIO COMUNALE
D.ssa Giuseppa DI RAIMONDO

GENNAIO 2025

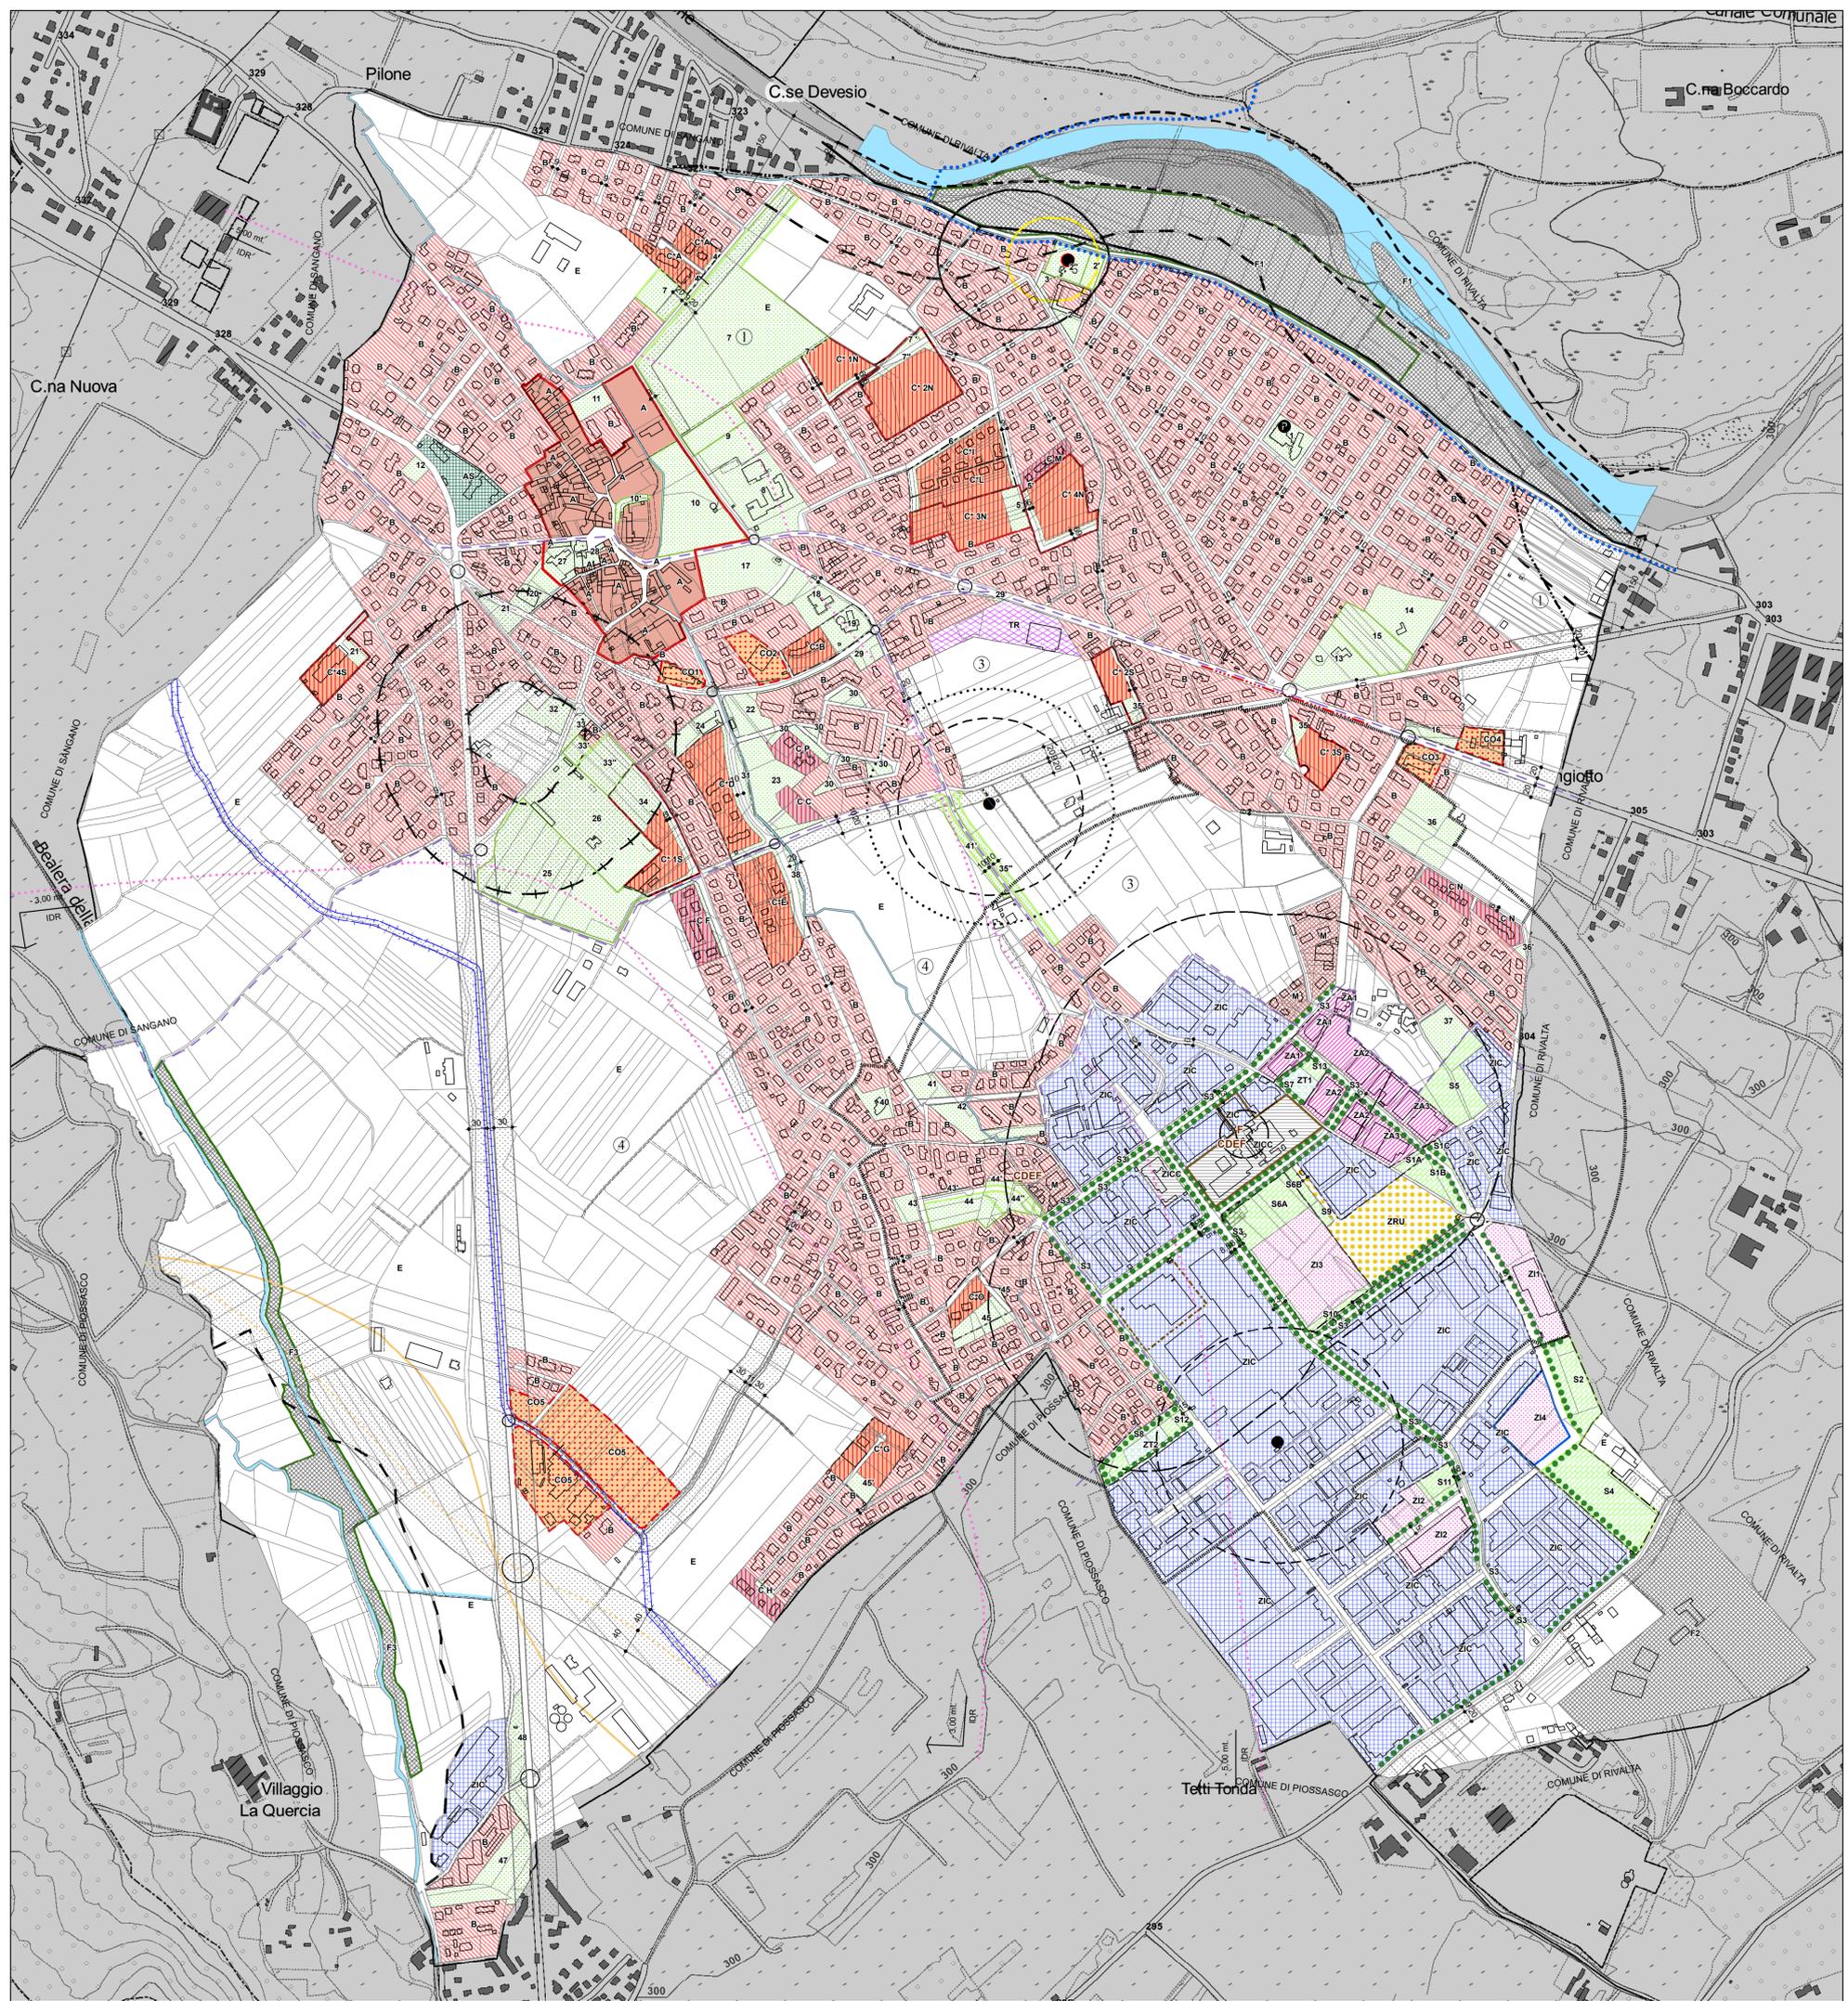

Legenda

- Piani Esecutivi
- ① Ambiti territoriali
- A** Centro Storico
- B** Aree residenziali di completamento
- C** Aree residenziali d'espansione
- C*** Aree residenziali d'espansione con obbligo di PEC
- C*** Sottocomparti per equivalenti residenziali con obbligo di PEC
- M** Aree miste
- CO** Aree commerciali
- TR** Area Terziaria
- AS** Area per attrezzature sanitarie
- F** Aree speciali
- F** Aree speciali dei comparti per equivalenti
- E** Aree agricole
- ZA** Aree artigianali
- ZIC** Aree industriali di completamento
- ZI** Aree industriali di espansione
- ZI4** Comparto per equivalente industriale
- ZICC** Aree industriali con insediamenti a prevalente indirizzo chimico
- ZRU** Area industriale di Ristrutturazione Urbanistica
- ZT** Area a destinazione prevalentemente terziaria
- S** Aree a servizi per l'industria con Piattaforma Ecologica
- Fasce di rispetto
- Limite della fascia di rispetto del Sangone (Legge Galasso 150 mt.)
- Limiti delle fasce di rispetto del Cimitero (cfr. art. 19 NTA)
- Pozzi acquedotto e fasce di rispetto
- Zona di rispetto allargata (ZRA 180 giorni)
- Zona di rispetto ristretta (ZRR 60 giorni)
- Zona di tutela assoluta (ZTA)
- Linee indicanti la soggiacenza della falda superficiale (-3 mt. e -5 mt. rispetto al piano di campagna)
- Corsi d'acqua (Sangone, Sangonetto, bealere a cielo aperto)
- RIR (NTA art. 20 ter)
- Stabilimento RIR
- Stabilimento Sottosoglia RIR
- Area di danno e di esclusione con evidenza delle categorie ammesse
- Area di osservazione
- Elettrodotto in progetto
- Distanza di Prima Approssimazione (DPA) dell'Elettrodotto (da verificare con l'ente gestore)
- Rotonde
- Cappelle e piloni votivi
- Distributori di carburante
- Area a servizio per la residenza
- Area a servizi dei comparti per equivalenti
- Filare alberato in progetto