



**PIANO ESECUTIVO CONVENZIONATO PROGETTO D**  
**NUOVA SEDE**  
**AUTOTRASPORTI PUCERI S.R.L.**  
**VIA G. FERRARIS**  
  
**AREA ZT2 P.R.G.C.**

**TAVOLA 6**  
**OPERE DI ALLACCIAMENTO A RETE SMAT**  
**FOGNATURA NERA**


**PROPRIETA': AUTOTRASPORTI PUCCERI S.R.L.**  
**VIA MARCONI 114, BRUINO**

**PROGETTISTA:** ARCH. VALTER MARTINO  
VIA UMBERTO I 24, RIVALTADI TORINO


**ESTRATTO MAPPA FG. 7 E FG.11 scala 1:1500**



## PLANIMETRIA scala 1:500

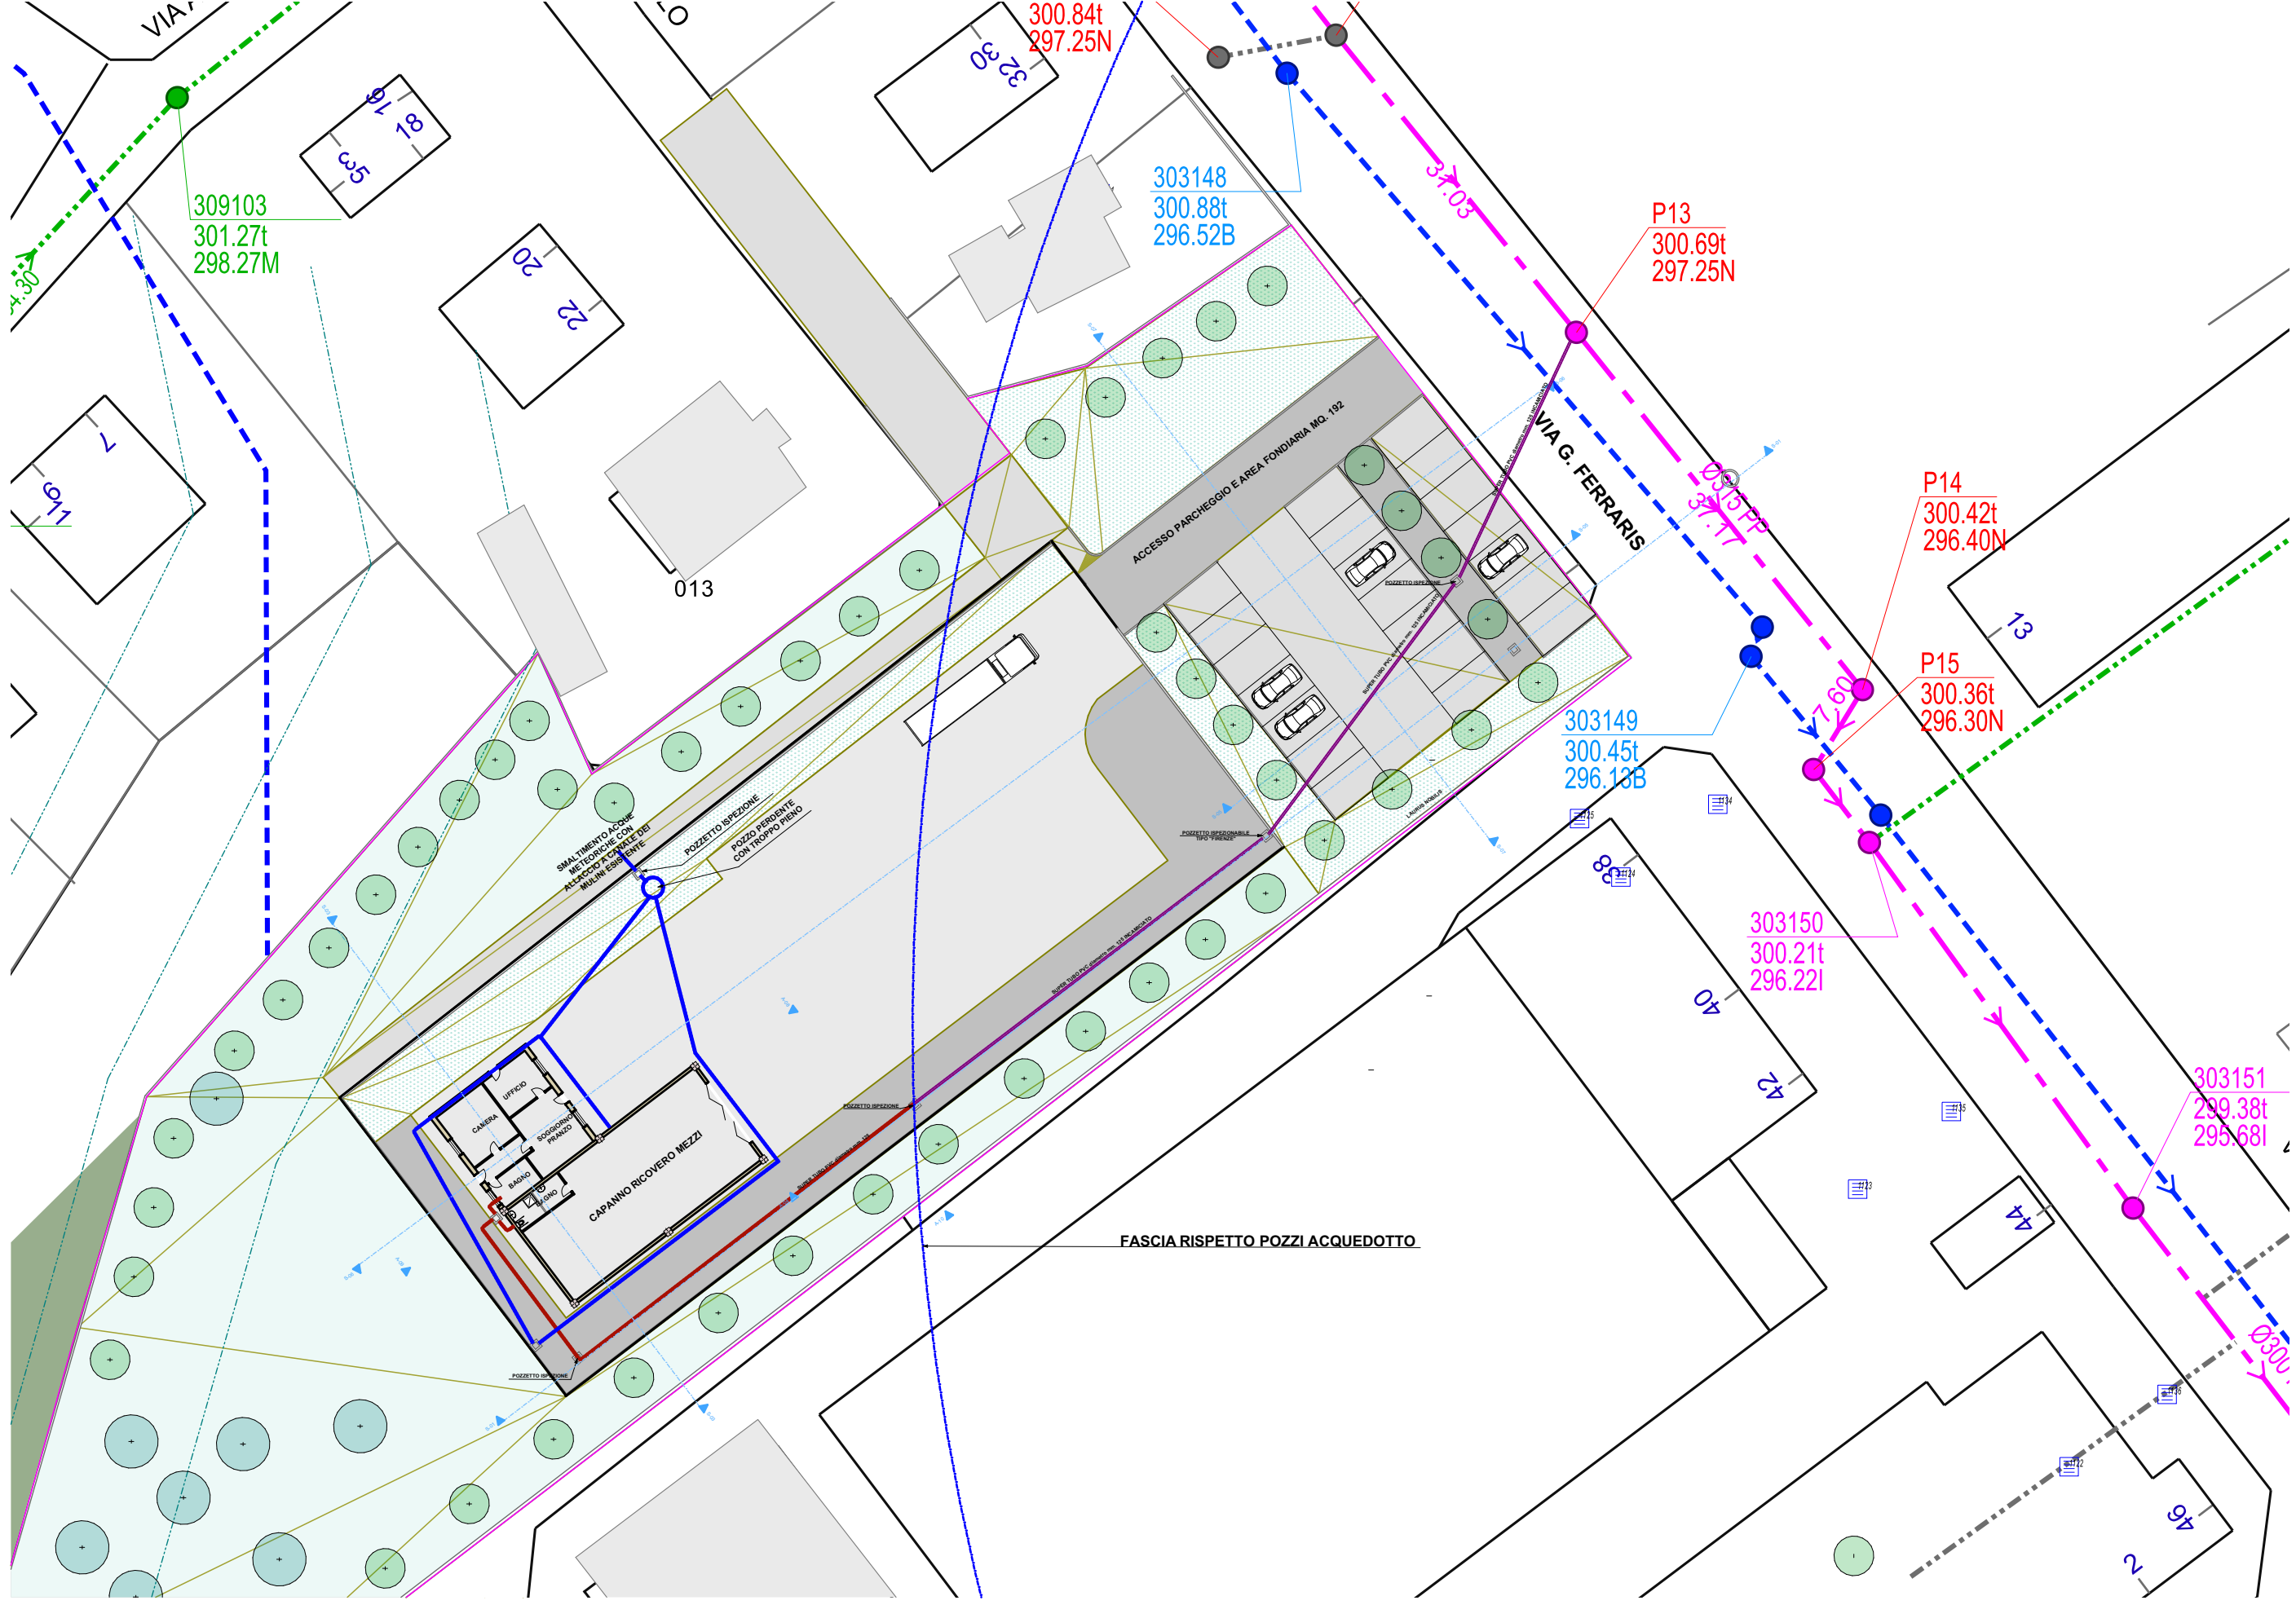

## SCHEMA DI ALLACCIO scala 1:20

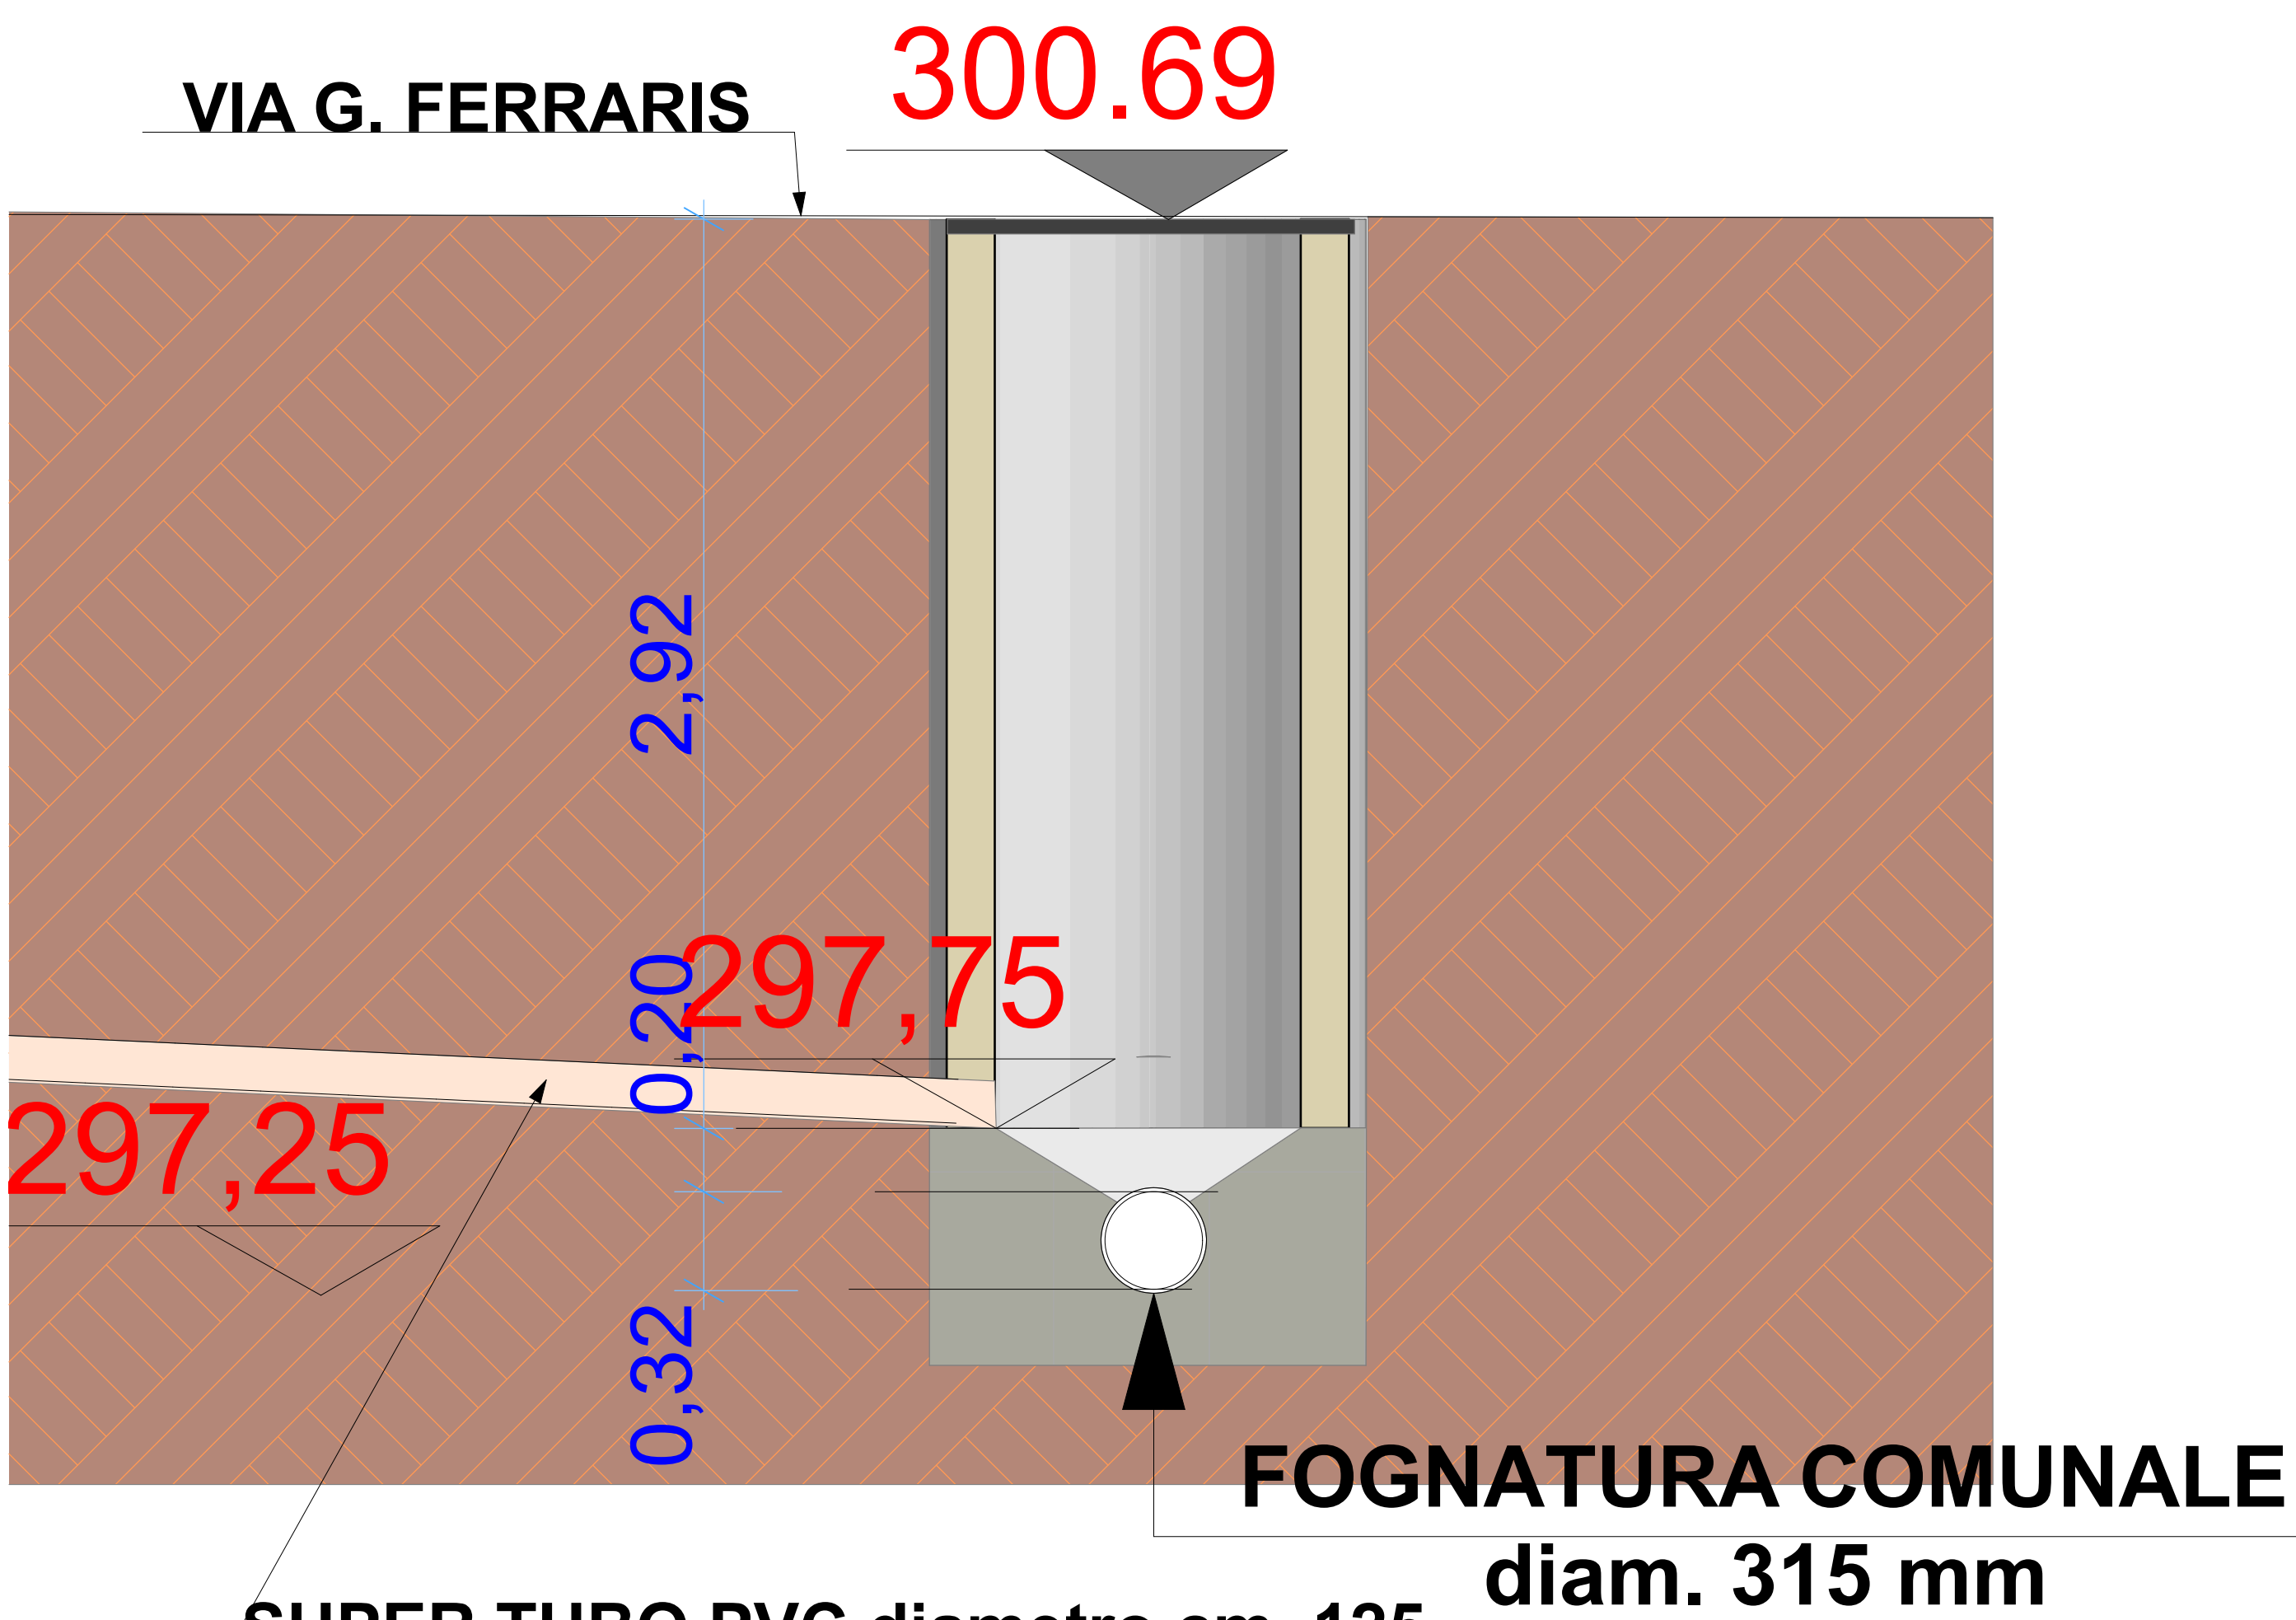

## PROFILO LONGITUDINALE scala 1:100

