



COMUNE DI BRUINO

PIANO ESECUTIVO CONVENZIONATO PROGETTO DI
NUOVA SEDE
AUTOTRASPORTI PUCERI S.R.L.
VIA G. FERRARIS

AREA ZT2 P.R.G.C.

TAVOLA 5

OPERE DI URBANIZZAZIONE A SCOMPUTO
E IN ASSOGGETTAMENTO

PROPRIETA': AUTOTRASPORTI PUCERI S.R.L.
VIA MARCONI 114, BRUINO

PROGETTISTA: ARCH. VALTER MARTINO
VIA UMBERTO I 24, RIVALTADI TORINO

PLANIMETRIA scala 1: 500



SCHEMA DISTRIBUZIONE SUPERFICI
DELLE AREE A SERVIZI

AREA S 8 (VERDE GIOCO SPORT)

mq. 3.303 assoggettate all'uso pubblico

AREA S 12 (VERDE E PARCHEGGIO)

mq. 205 assoggettate all'uso pubblico per verde

mq. 1.148 dismesso a parcheggio e verde pubblico
(a scomputo O.O.U.U.)


TOTALE AREE ASSOGGETTATE mq. 3.508
perimetrate con lettere:

Q,R,T,C,D,E,F,G,H,I,L,M,N,O,P,Q;


TOTALE AREE DISMESSE mq. 1.148
perimetrate con lettere:

R,A,B,S,H,G,C,T,R


PIANTA scala 1: 100

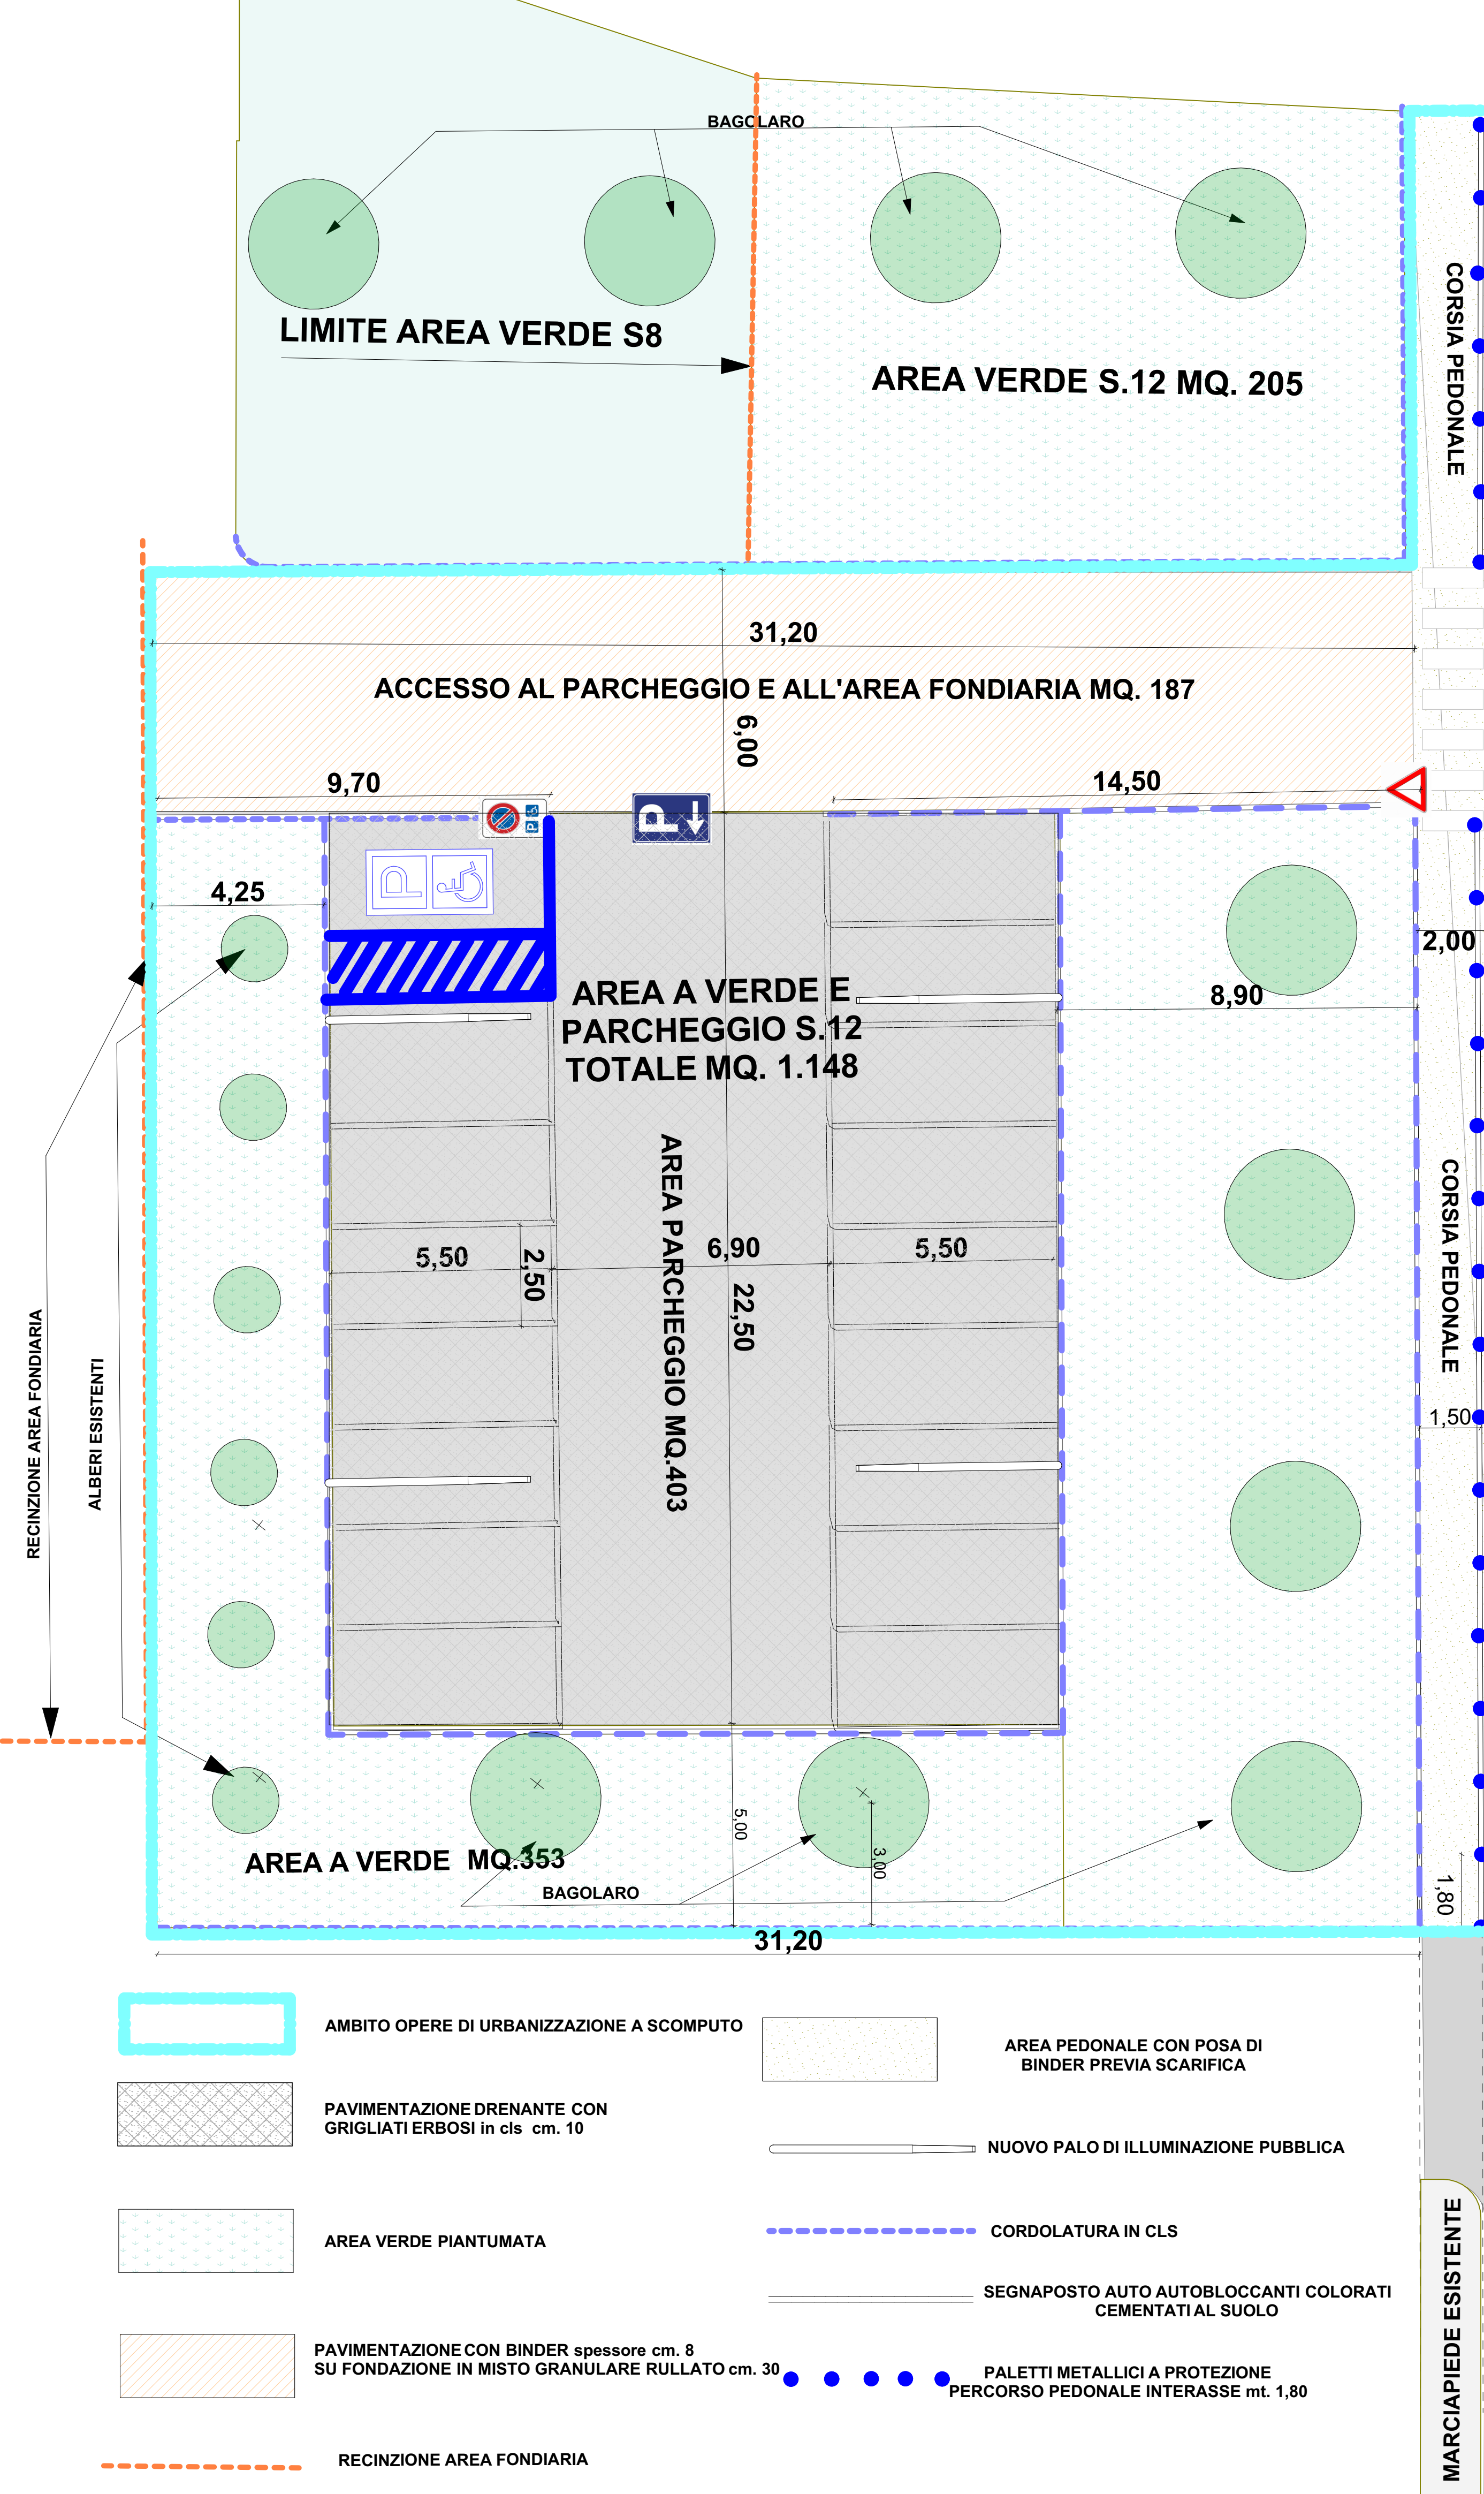


SEZIONE scala 1:50

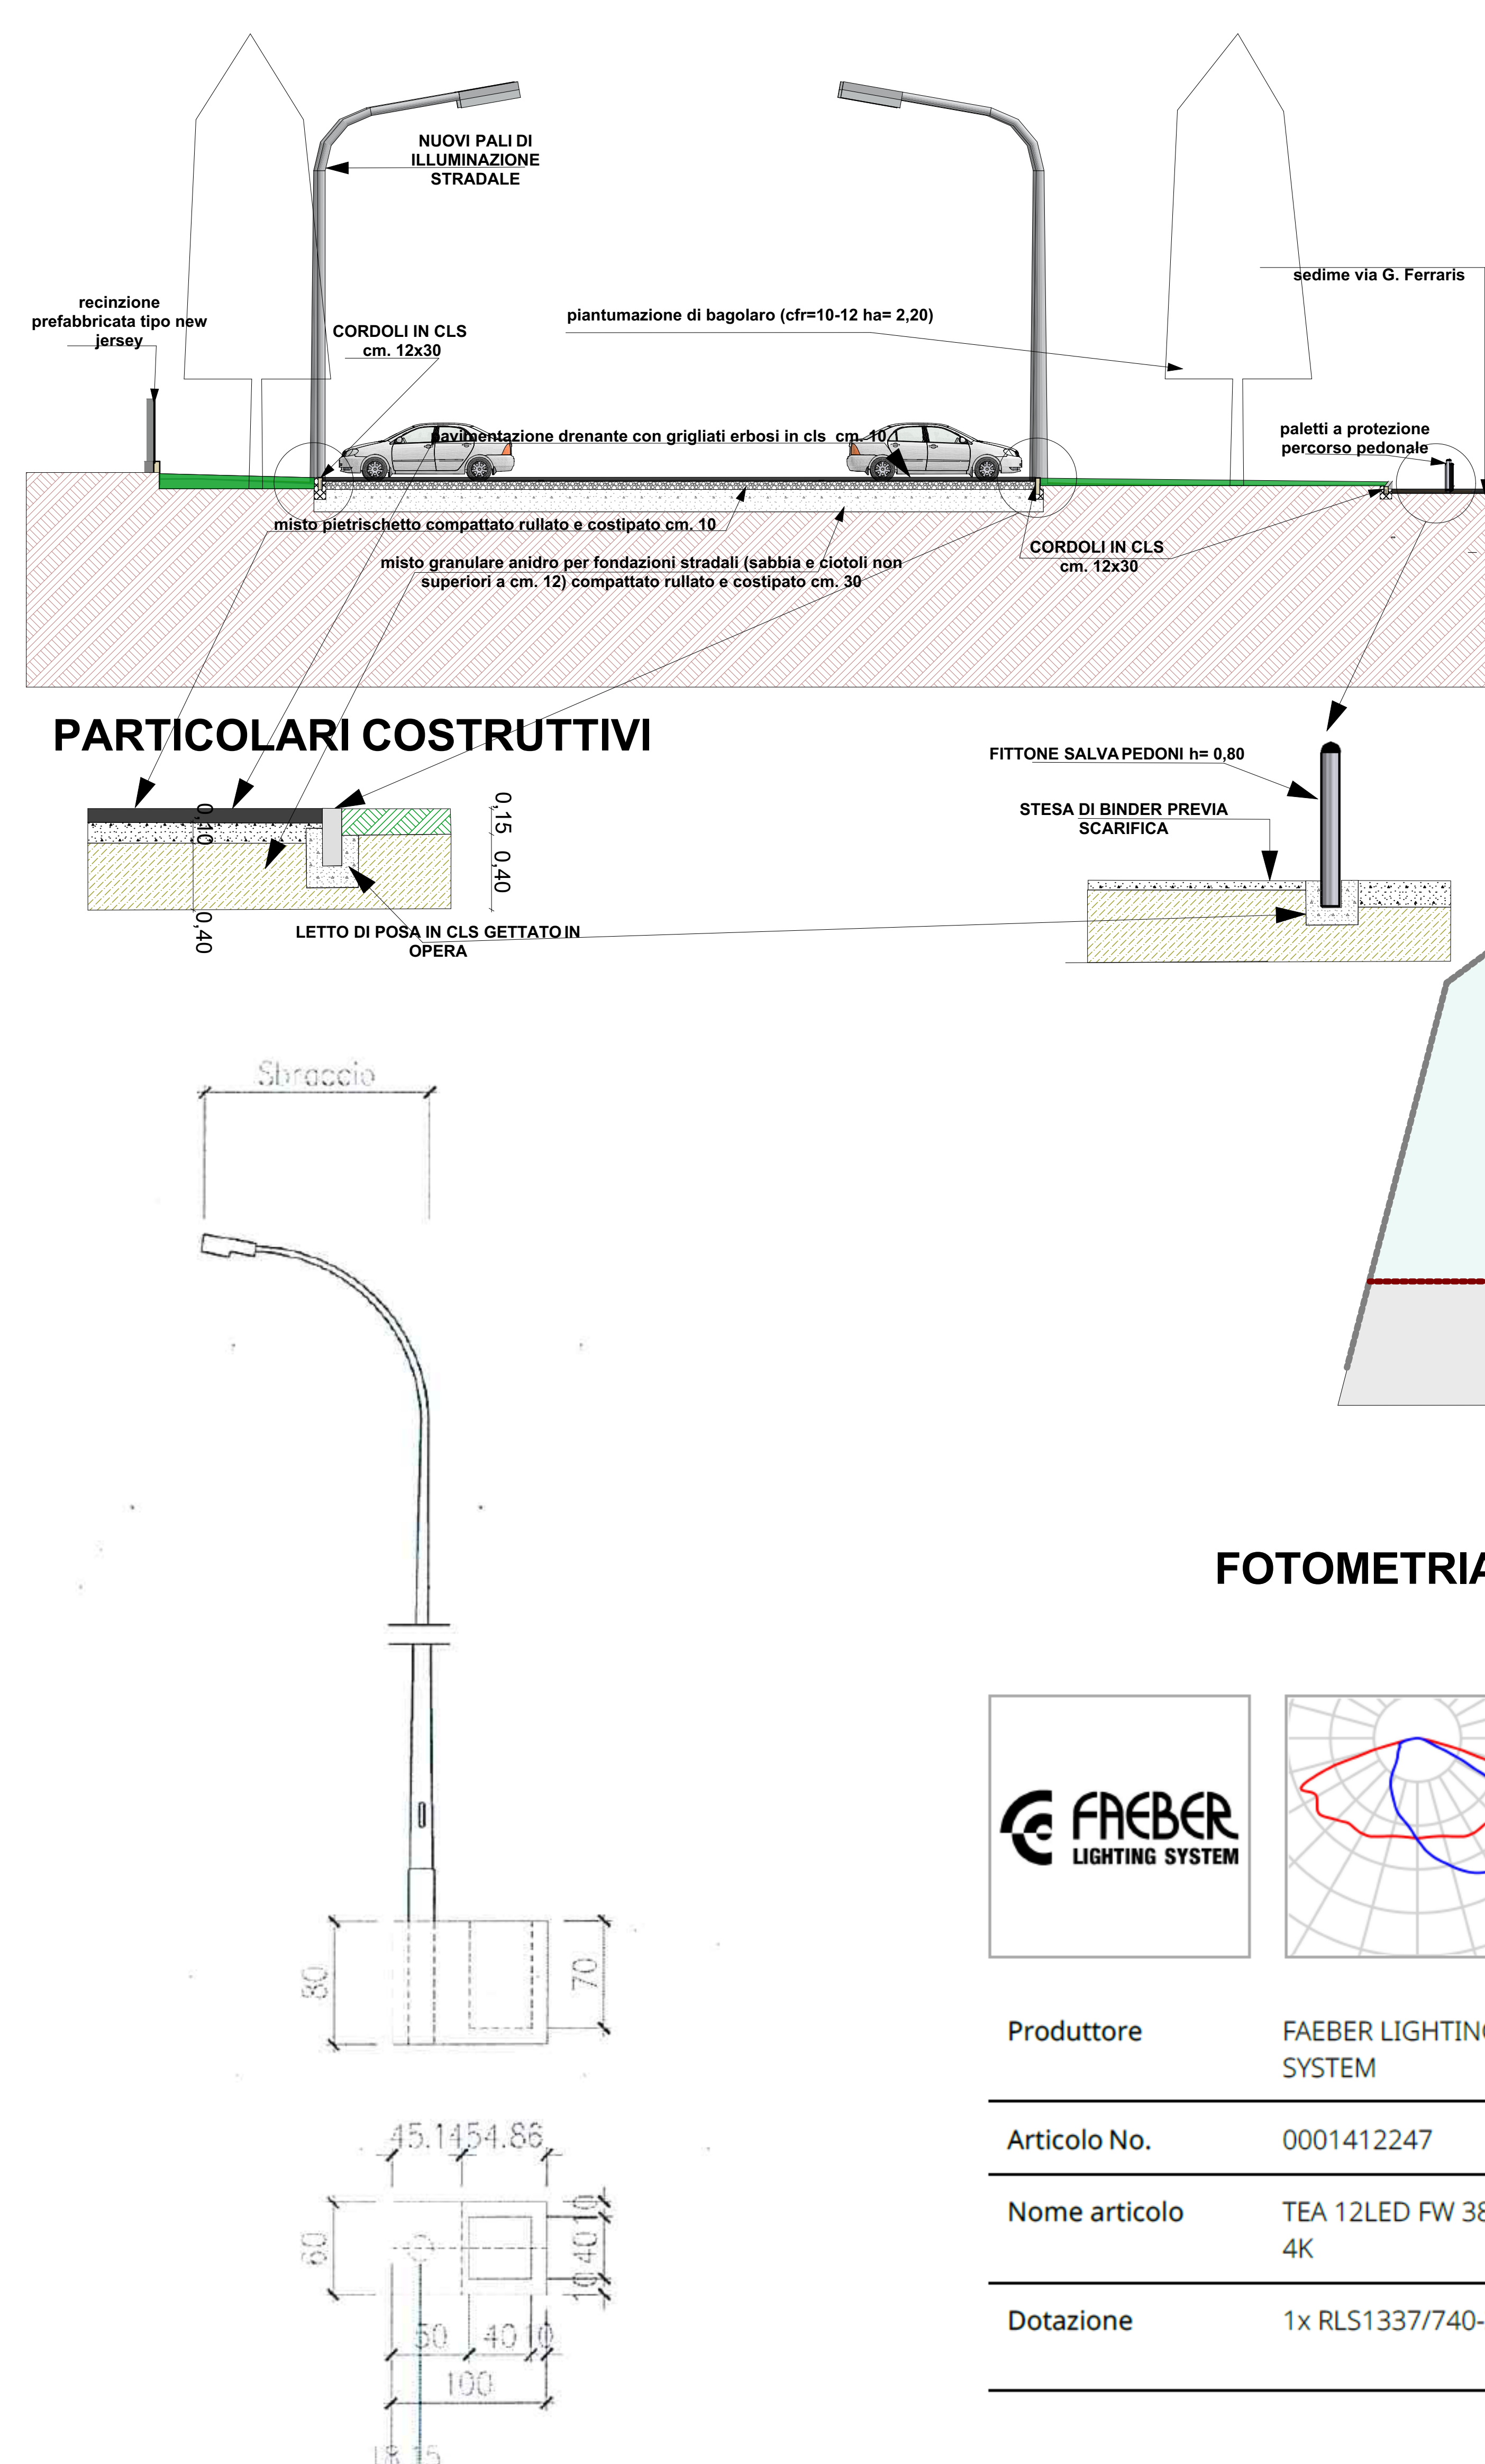

PLANIMETRIA scala 1:200

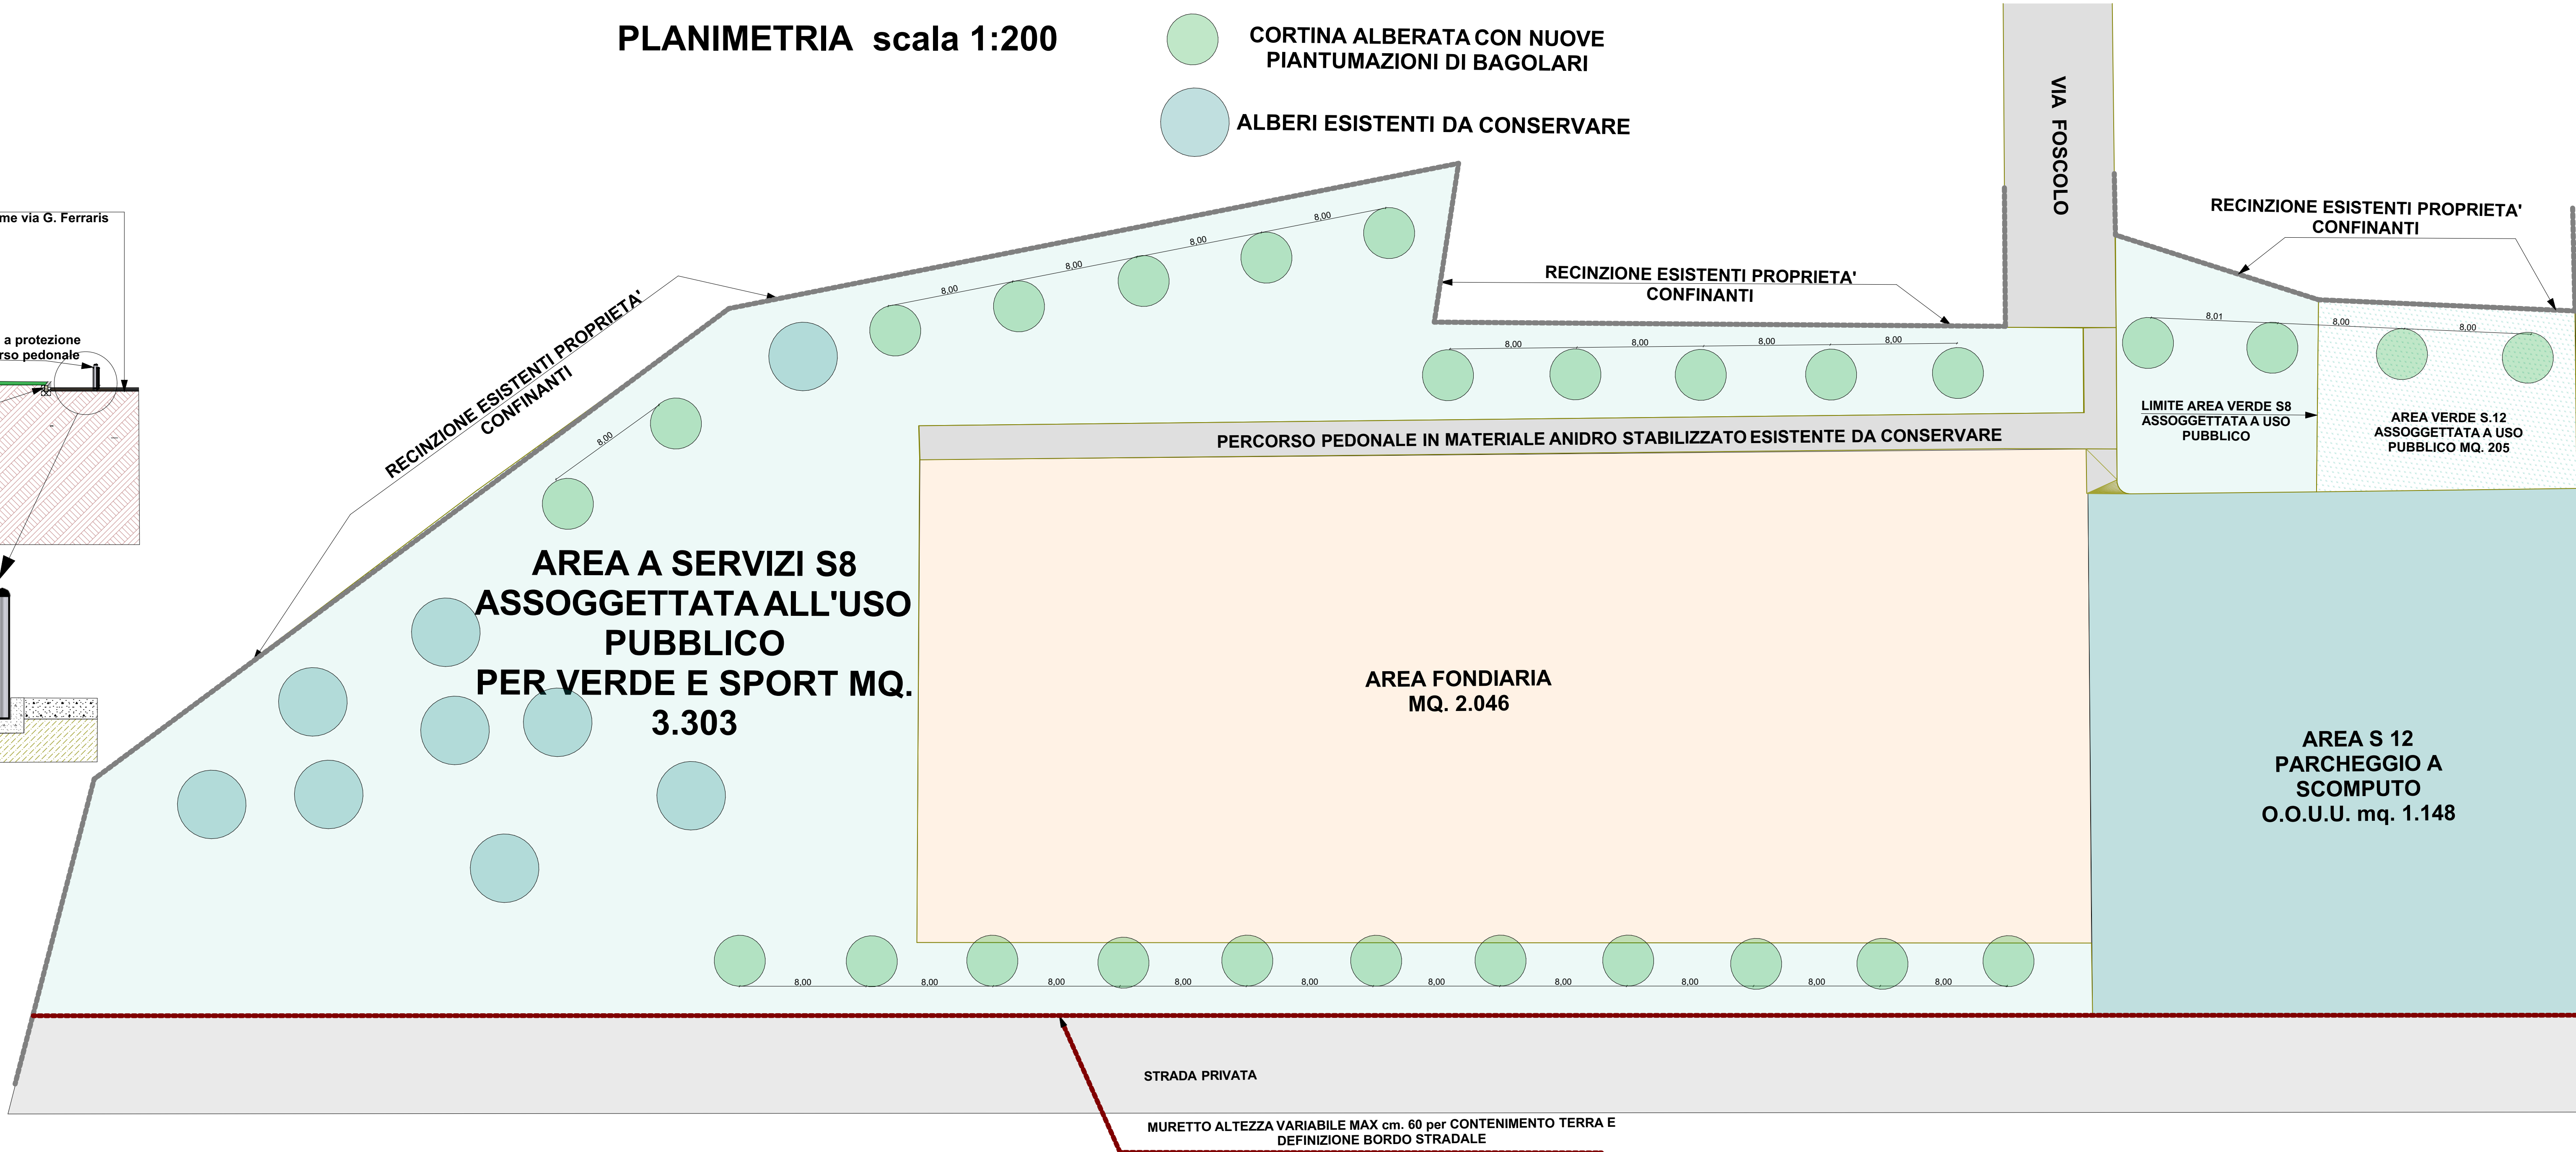

FOTOMETRIA APPARECCHIO I.P.

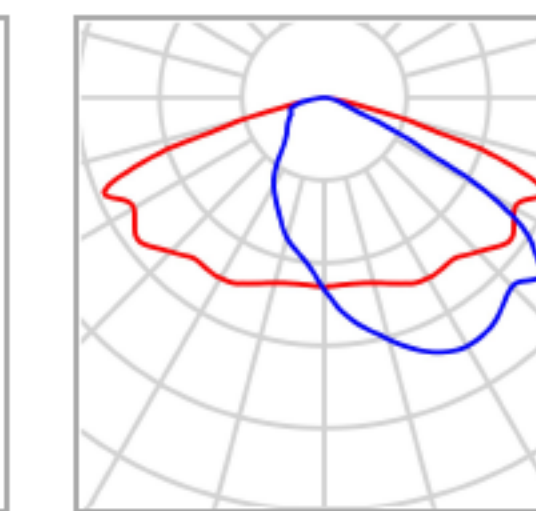

Produttore	FAEBER LIGHTING SYSTEM	P	37.8 W
Articolo No.	0001412247	Φ _{Lampadina}	5350 lm
Nome articolo	TEA 12LED FW 38W 4K	Φ _{Lampada}	5350 lm
Dotazione	1x RLS1337/740-37.8	η	100.00 %

SCHEMA SISTEMAZIONE STALLI
PARCHEGGIO



SCHEMA SISTEMAZIONE
PERCORSO PEDONALE

