




COMUNE DI BRUINO

PIANO ESECUTIVO CONVENZIONATO PROGETTO DI
NUOVA SEDE
AUTOTRASPORTI PUCCERI S.R.L.
VIA G. FERRARIS
AREA ZT2 P.R.G.C.


TAVOLA 2
RILIEVO E DIMOSTRAZIONE GEOMETRICA
SUPERFICI FONDiarIE EA SERVIZI
RILIEVO FOTOGRAFICO

PROPRIETA': AUTOTRASPORTI PUCCERI S.R.L.
VIA MARCONI 114, BRUINO

PROGETTISTA: ARCH. VALTER MARTINO
VIA UMBERTO I 24, RIVALTADI TORINO

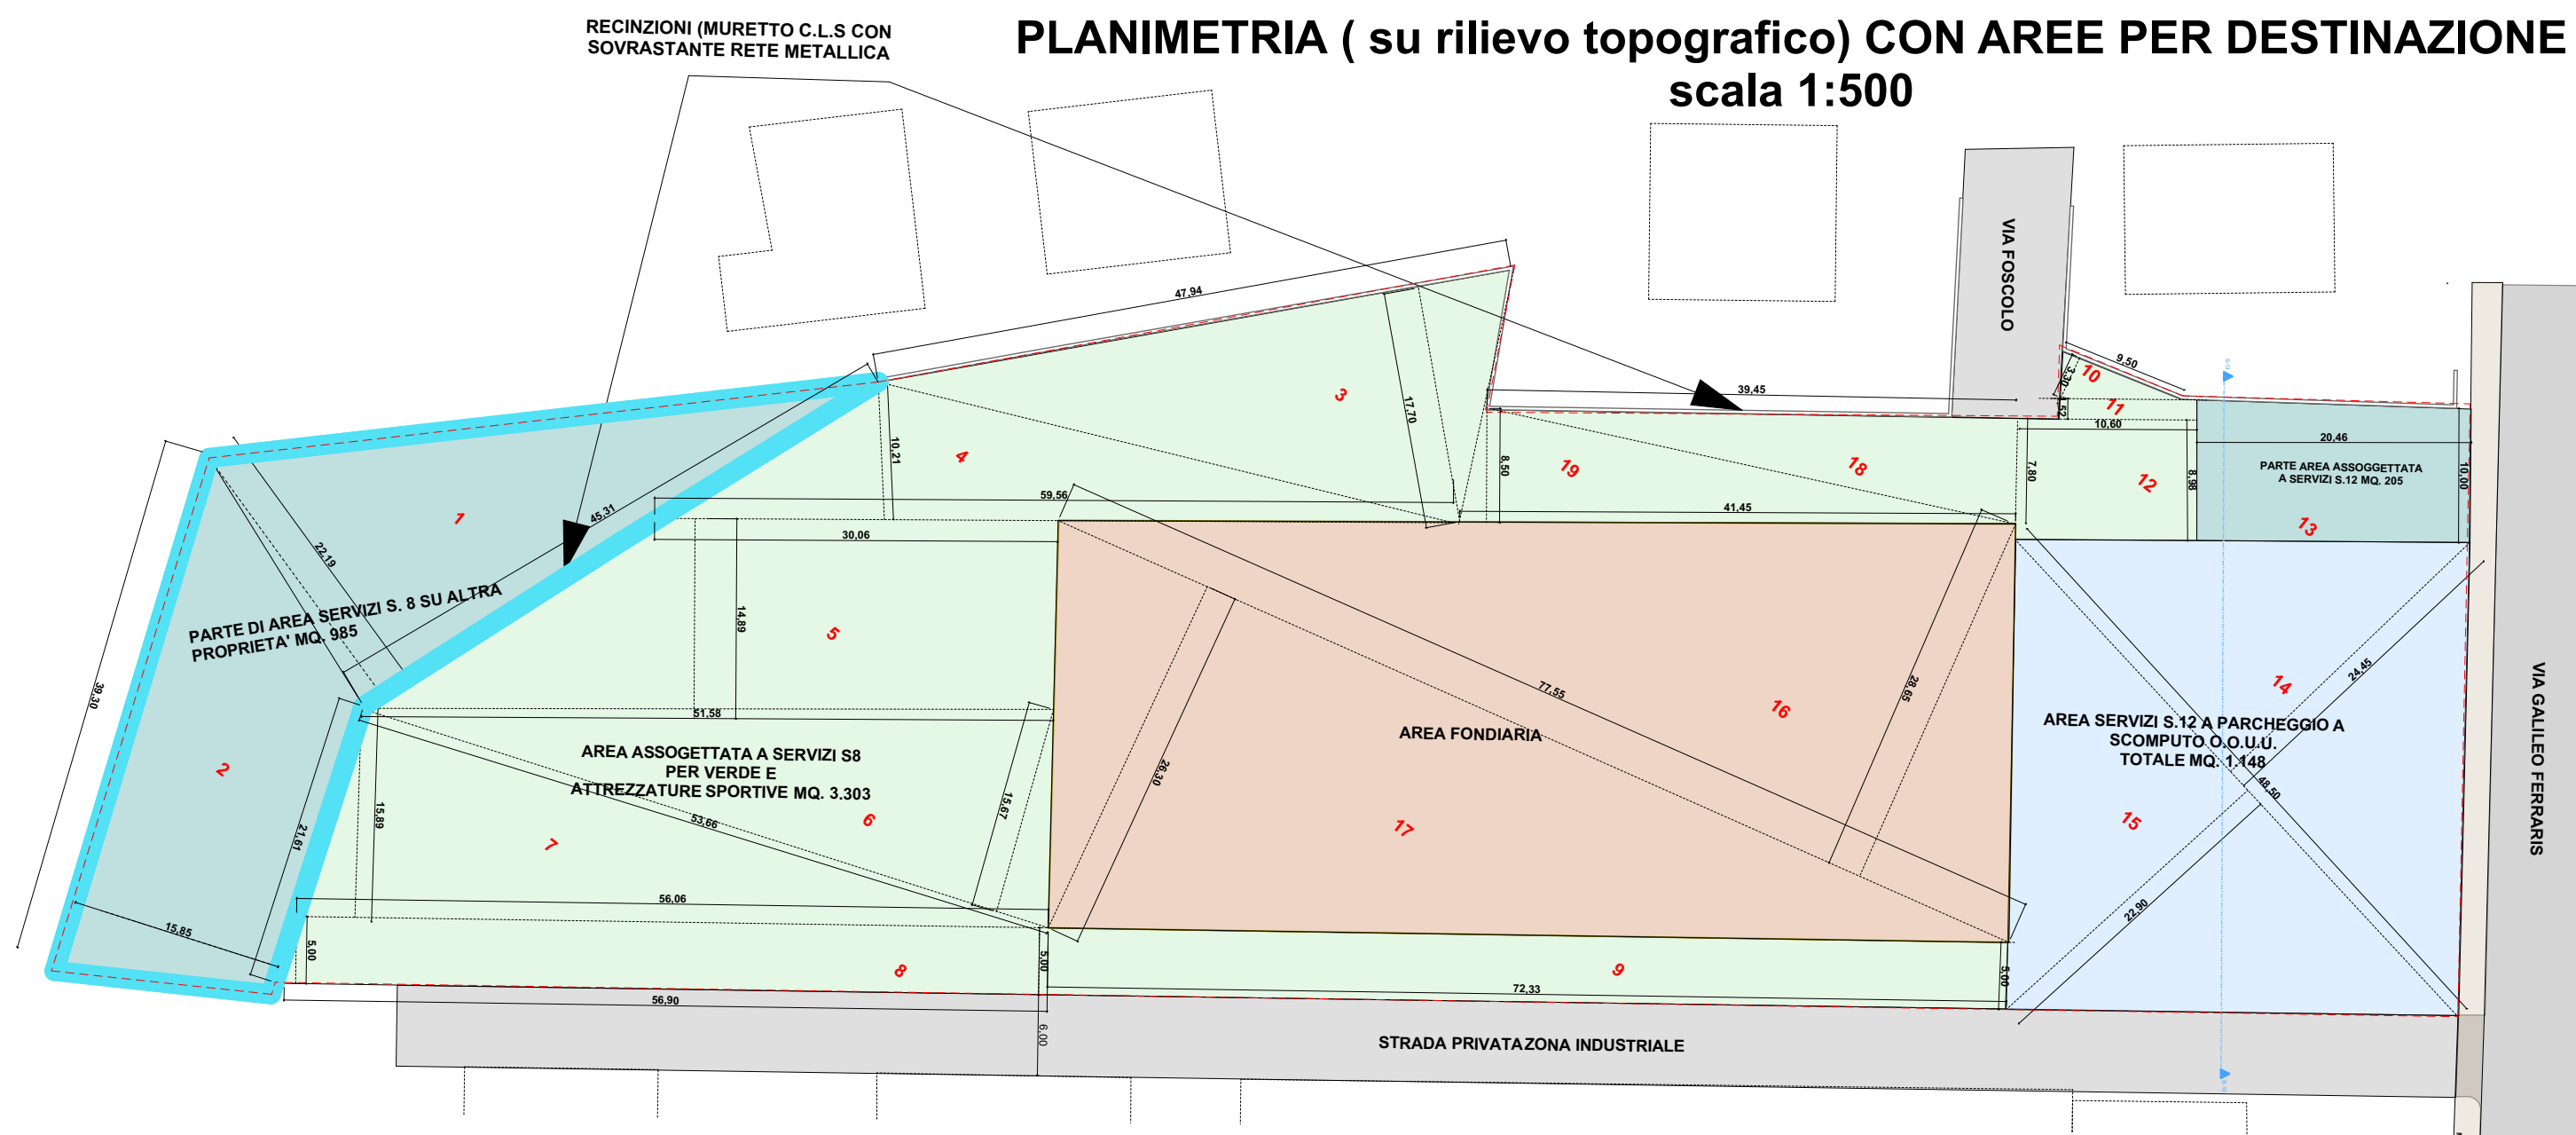

SCHEMA RAPPRESENTATIVO AREE PER DESTINAZIONE non in scala

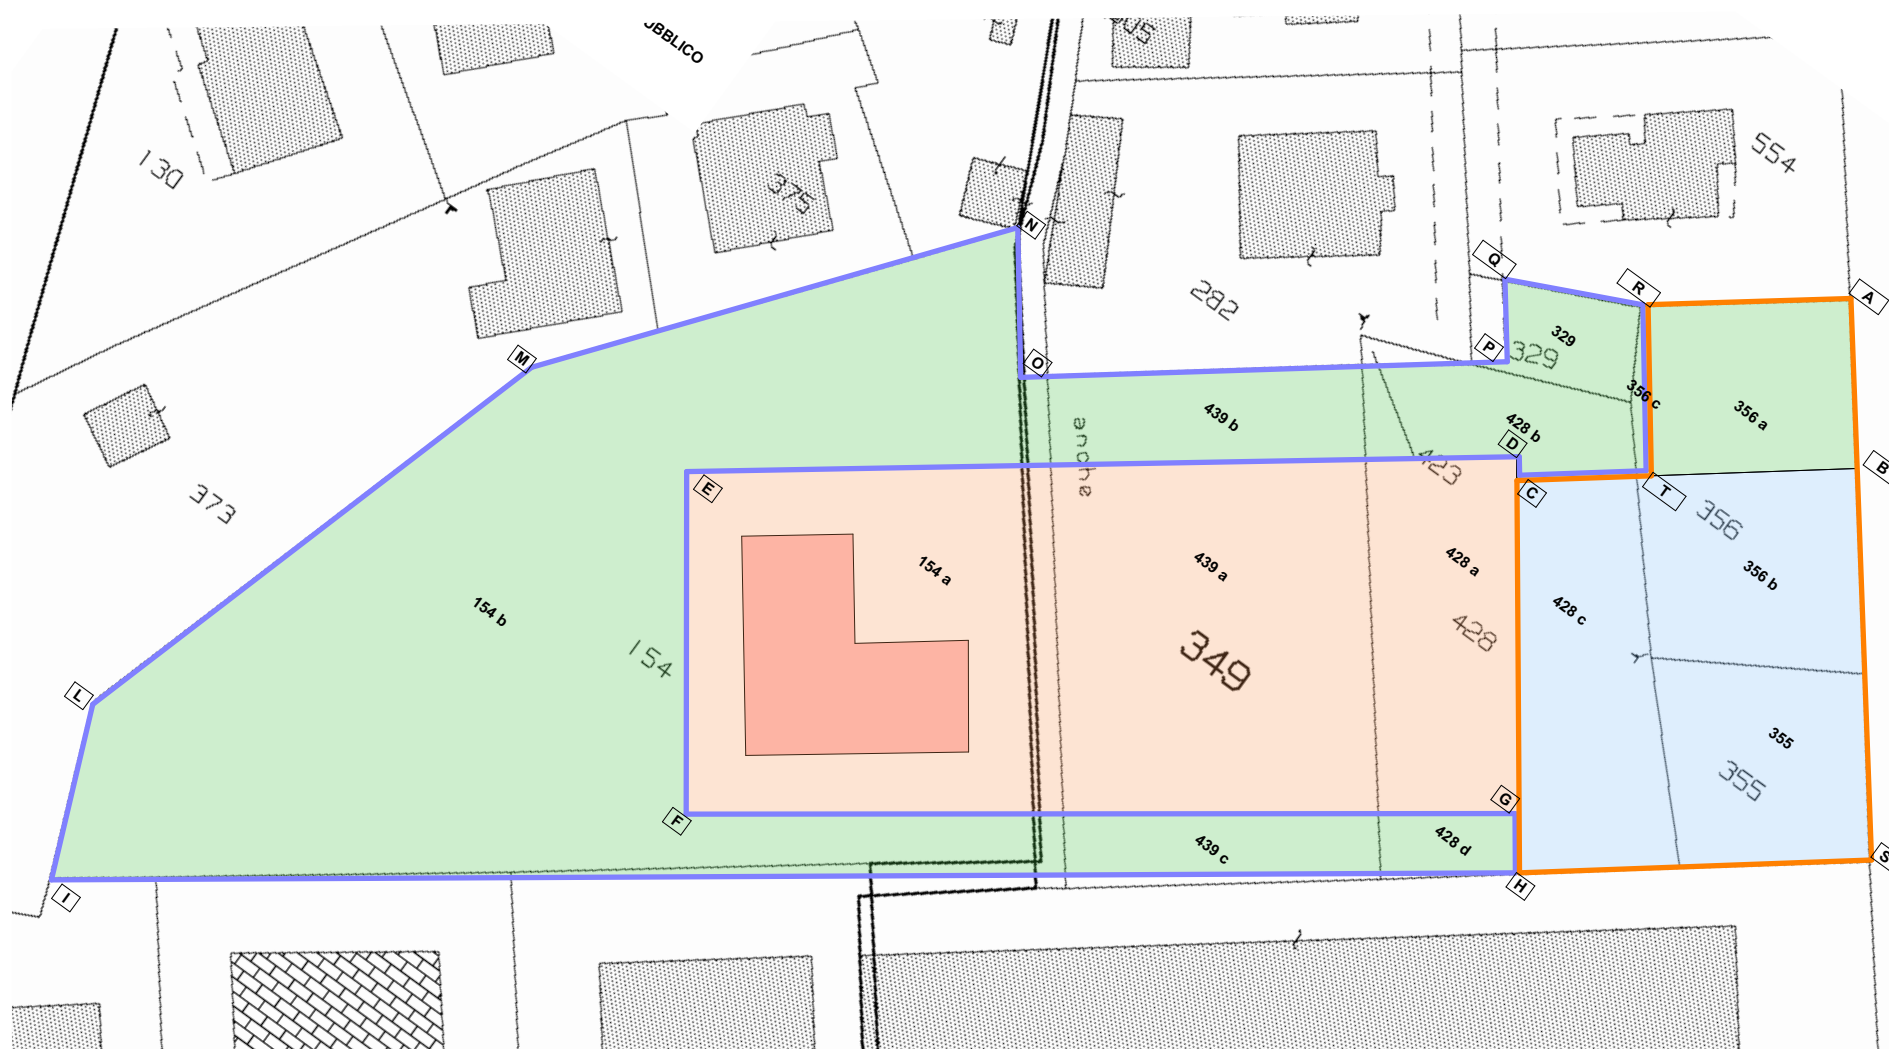

DETTAGLIO SUPERFICI AREE FONDIARIE E A SERVIZI							
FG.	MAPP.	MQ.	SUB	MQ.	SUP. FOND.	S8	S12
11	154	3383	A	948	948		
			B	2435		2435	
7	355	323	INTERO	323			323
7	356	530	A	205			205
			B	290			290
			C	35		35	
7	329	98	INTERO	98		98	
7	428	1191	A	248	248		
7			B	298		298	
			C	535			535
			D	110		110	
7	349	1177	A	850	850		
			B	205		205	
			C	122		122	
		6702		6702	2046	3303	1353



FOTO 1

FOTO 3

FOTO 5

CALCOLO SUPERFICI MISURATE								SERVIZI	
AREA ESTERNE AL PEC								S12	S8
AREA	LATO	LATO	MEDIA	ALTEZZA	FATTORE	SUP.	TOT.		
1	45,31		1	45,31	22,19	0,5	503		
2	39,30	21,61	60,91	15,85	0,5	483	985		985
AREA A SERVIZI DA ASSOGETTARE A USO PUBBLICO lato interno									
3	47,95	1	47,95	17,7	0,5	424			
4	59,56	1	59,56	10,21	0,5	304			
5	30,06	51,58	81,64	14,89	0,5	608			
6	53,66	1	53,66	15,67	0,5	420			
7	56,06	1	56,06	15,89	0,5	445			
8	56,06	56,9	112,96	5,00	0,5	282			
9	72,33	1	72,33	5,00	1	362			
18	39,45	1	39,45	7,8	0,5	154			
19	41,45	1	41,45	8,50	0,5	176			
10	9,5	1	3,3	9,5	0,5	16			
11	1,52	1	1,52	10,6	1	16			
12	8,98	10,26	8,98	10,6	1	95	3303		3303
13	18,48	10,6	19,45	10,55	1	205		205	
AREA A SERVIZI PER PARCHEGGI PUBBLICO lato via Ferraris									
14	48,50	1	48,5	24,45	0,5	593			
15	48,5	1	48,5	22,90	0,5	555	1148	1148	
AREA FONDIARIA									
16	77,55	1	77,55	26,5	0,5	1028			
17	77,55	1	77,55	26,3	0,5	1020	2047	1353	4288



FOTO 2



FOTO 4



FOTO 6

