



COMUNE DI BRUINO

PIANO ESECUTIVO CONVENZIONATO PROGETTO DI
NUOVA SEDE
AUTOTRASPORTI PUCCERI S.R.L.
VIA G. FERRARIS

AREA ZT2 P.R.G.C.

OPERE DI ALLACCIAIMENTO ACQUE METEORICHE
SU CANALE DEL MULINO


PROPRIETA': AUTOTRASPORTI PUCCERI S.R.L.
VIA MARCONI 114, BRUINO

PROGETTISTA: ARCH. VALTER MARTINO
VIA UMBERTO I 24, RIVALTA DI TORINO


ESTRATTO P.R.G.C.



PLANIMETRIA scala 1:250

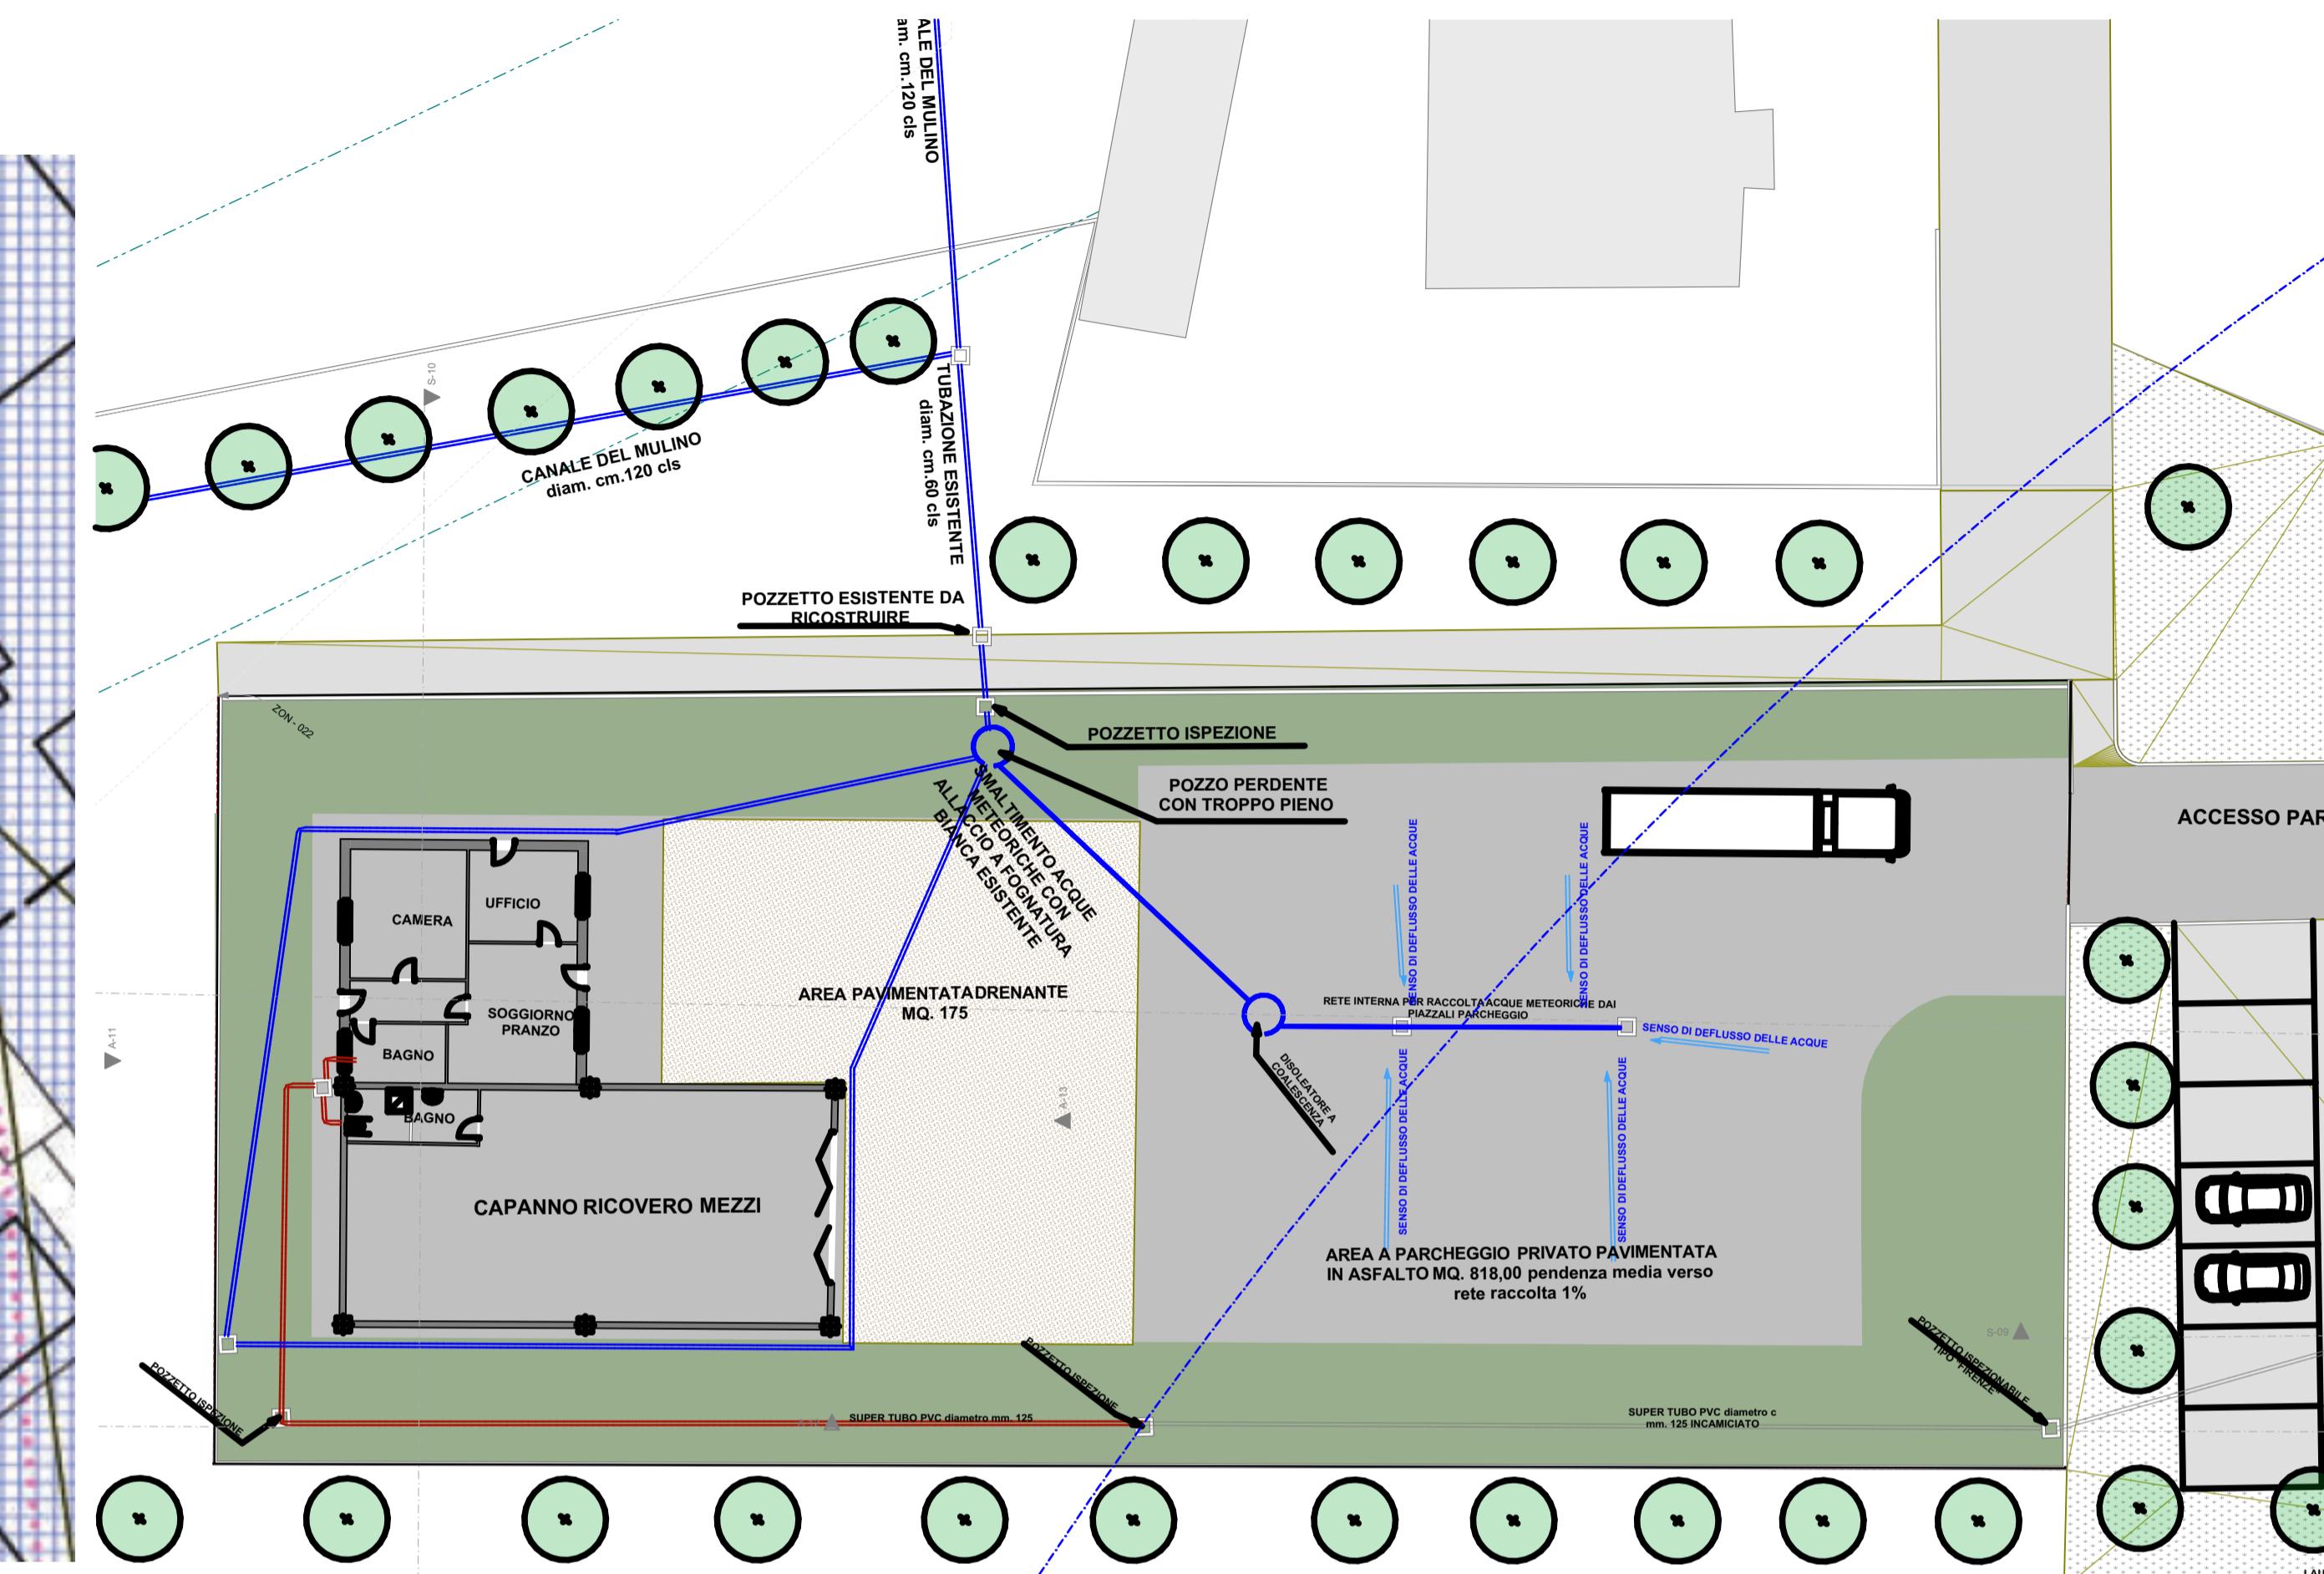

ESTRATTO MAPPE FOGNARIE SMAT

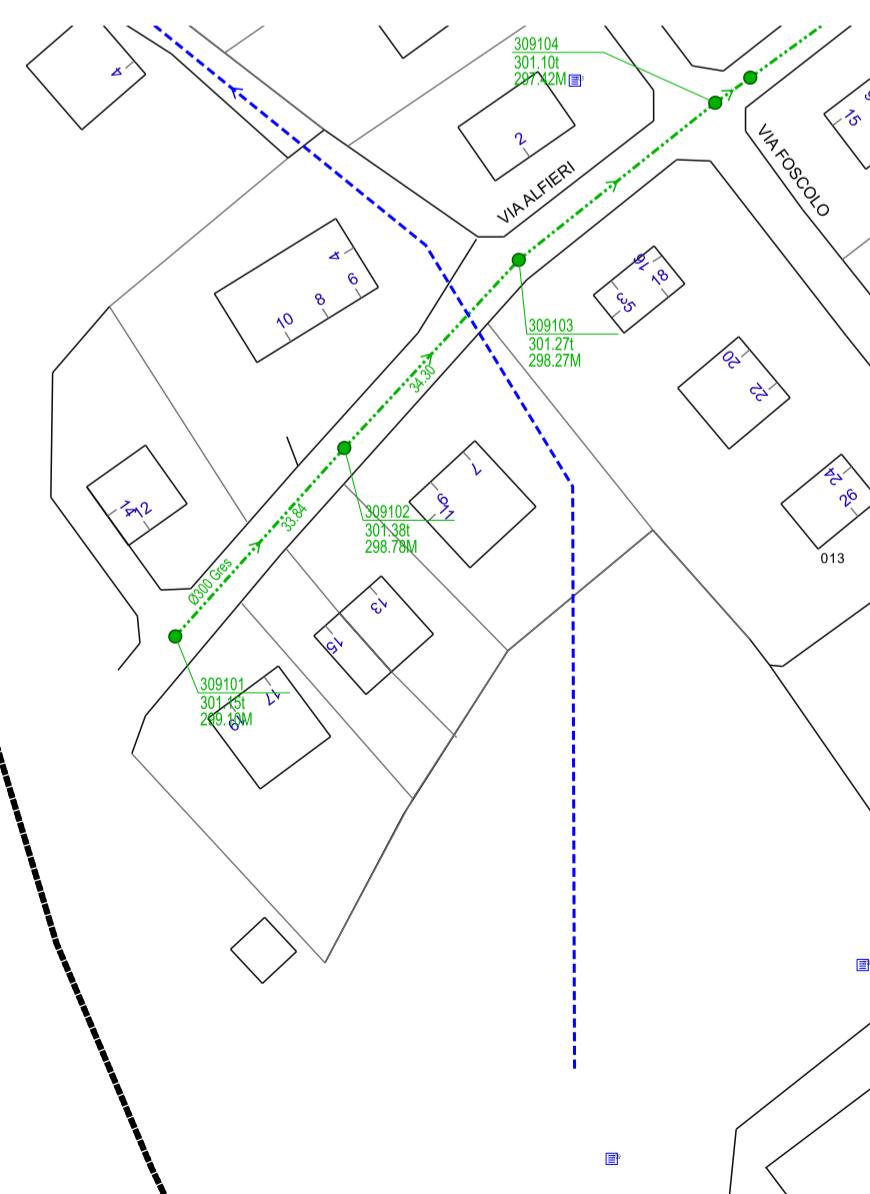

SCHEMA ALLACCIO FOGNATURA BIANCA CANALE DEI MULINI

